


PLANIMETRIA RETE SCARICO ACQUE METEORICHE (1 : 250)

ING. LORENZO PIGNAT
Studio di Ingegneria
Civile ed Ambientale


Committente		
A.T.A.P. S.p.a. Via Candiani, 26 PORDENONE		
Lavoro		
TRATTAMENTO ACQUE METEORICHE DILAVAMENTO PIAZZALE E COPERTURE EDIFICI DELL'AUTOPARCO DI VIA PRASECCO PORDENONE		
Allegato	Fase	Data
	APPALTO LAVORI	Aprile '17
3	Oggetto	Scala
	PLANIMETRIA E PARTICOLARI	vedi all'interno
Il Tecnico		Ing. Lorenzo Pignat

33084 PORDENONE - PI - Piazza della Vittoria, 41 - Tel/Fax 0434.930853 - C.F. P0N LNZ 64R15L483F - P.IVA 01377240930

PARTICOLARE SIFONE (1:50)

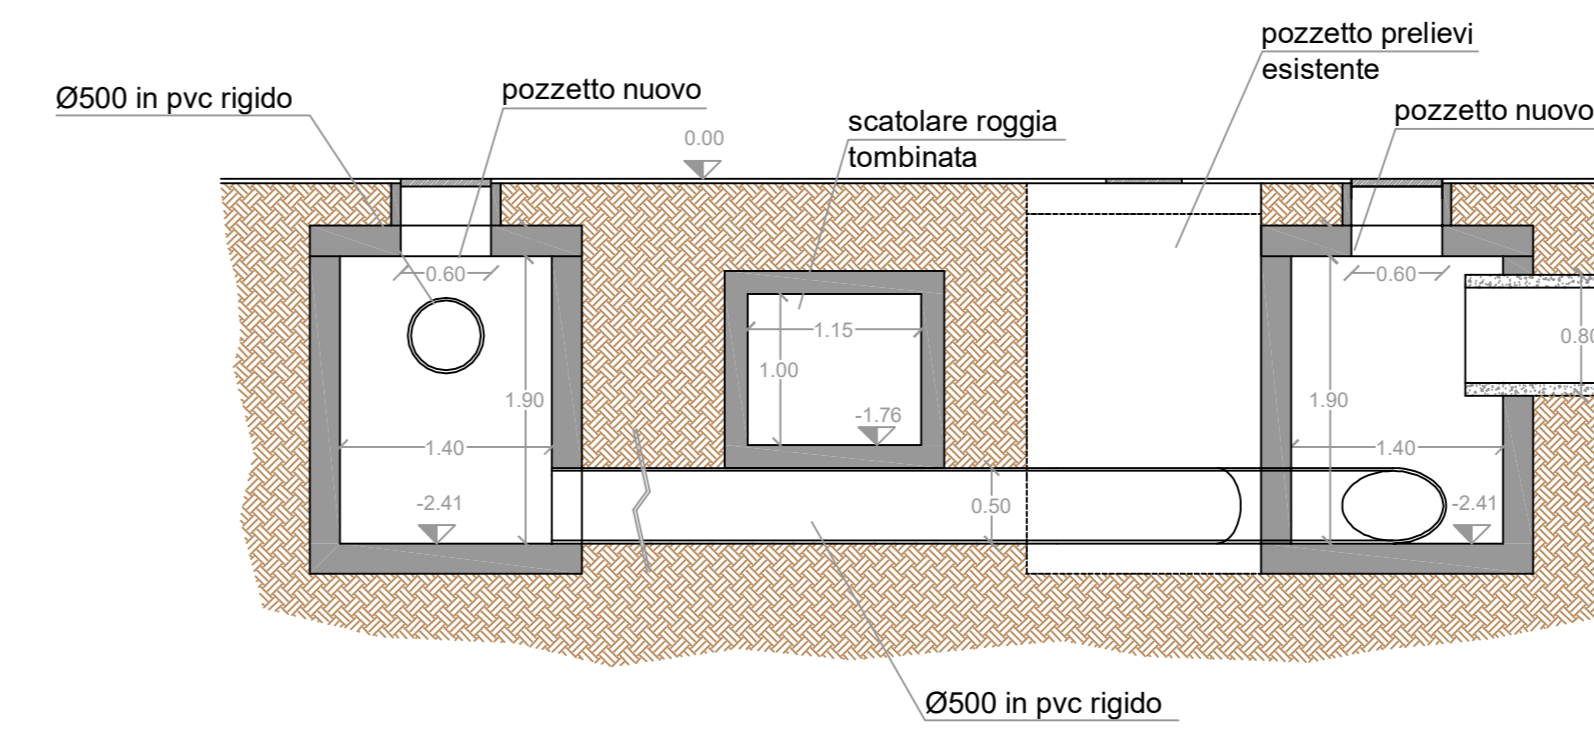

PIAZZOLA PUNTO CARICO CARBURANTI (1:25)

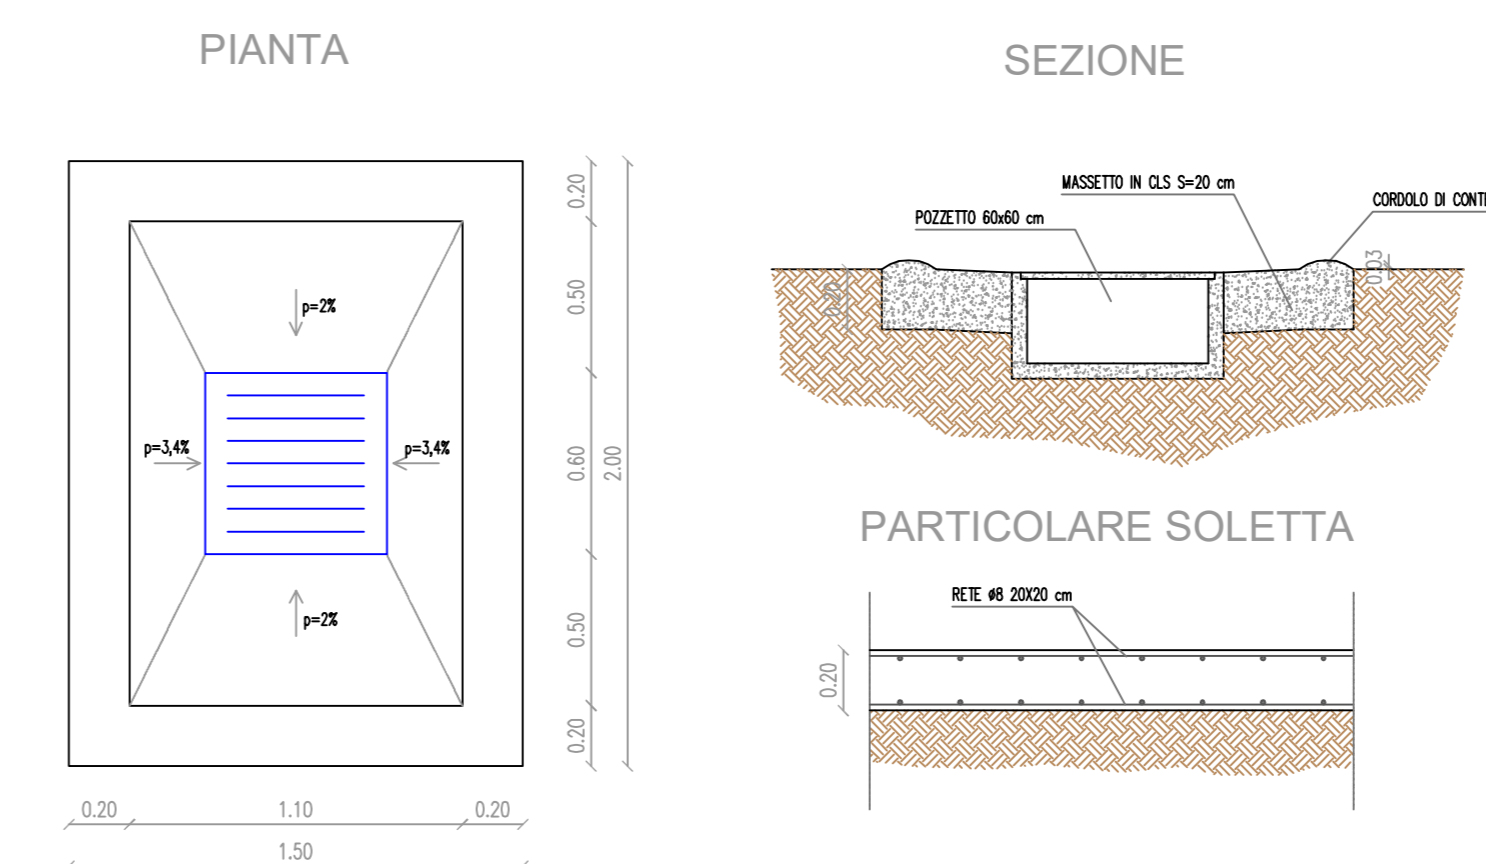

LEGENDA

- ROGGIA TOMBINATA
- PIAZZALE ASFALTATO
- COPERTURE EDIFICI
- AREE VERDI
- ACQUE PIOVANE
- LIMITE COPERTURA TETTOIA
- ACQUE DEPURATE
- ACQUE IMPIANTO LAVAGGIO
- ACQUE DA PUNTO CARICO CARBURANTE
- ACQUE PIAZZALE DA TRATTARE
- ACQUE DEPURATE PIAZZALE
- POZZETTO CADITOIA
- POZZETTO ISPEZIONE
- ◆ POZZETTO PLUVIALI TETTOIA
- NUOVO POZZETTO PER SIFONE

