



PLANIMETRIA IMPIANTO DI DISOLEAZIONE (1:50)


PIANTA

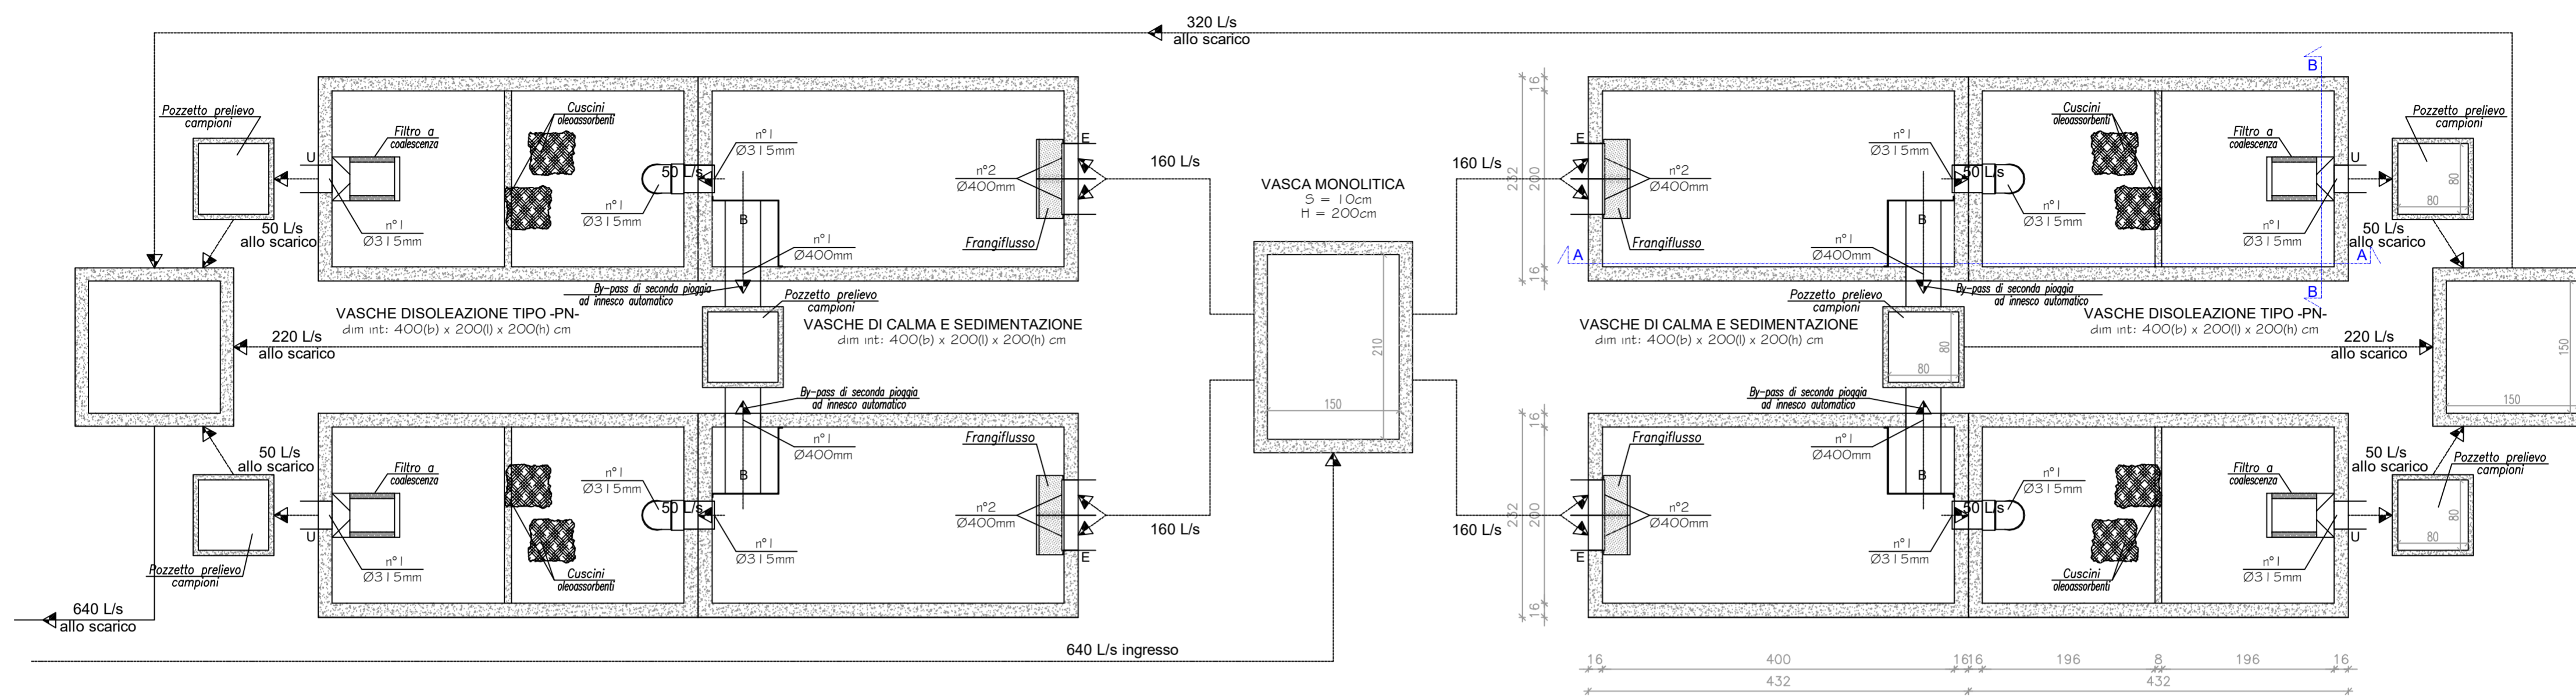

SEZIONE A-A

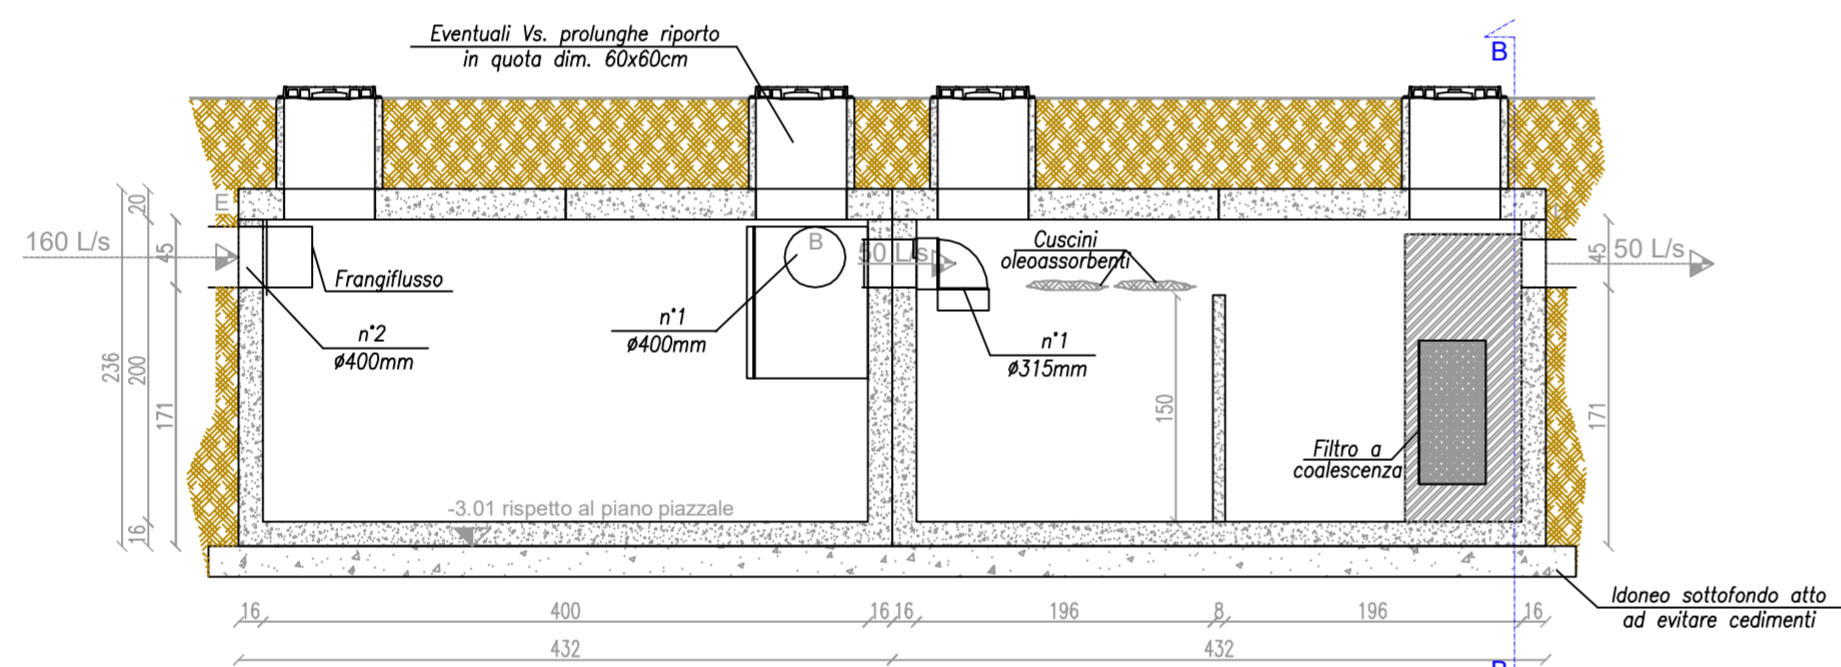

SEZIONE B-B

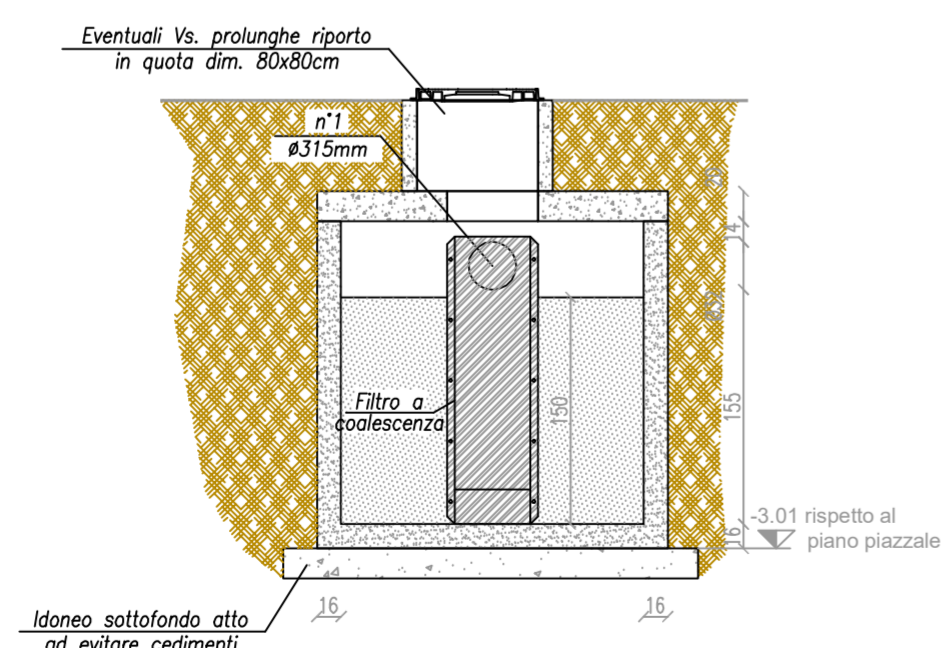

ING. LORENZO PIGNAT
Studio di Ingegneria
Civile ed Ambientale

Committente		
A.T.A.P. S.p.a. Via Candiani, 26 PORDENONE		
Lavoro		
TRATTAMENTO ACQUE METEORICHE DILAVAMENTO PIAZZALE E COPERTURE EDIFICI DELL'AUTOPARCO DI VIA PRASECCO PORDENONE		
Allegato 4	Fase	Data
	APPALTO LAVORI	Aprile '17
Il Tecnico	Oggetto	Scala
	PARTICOLARI IMPIANTO DI DISOLEAZIONE	vedi all'interno
Il Tecnico		Ing. Lorenzo Pignat