


DEPOSITO ATAP MANIAGO

PLANIMETRIA DEL VERDE

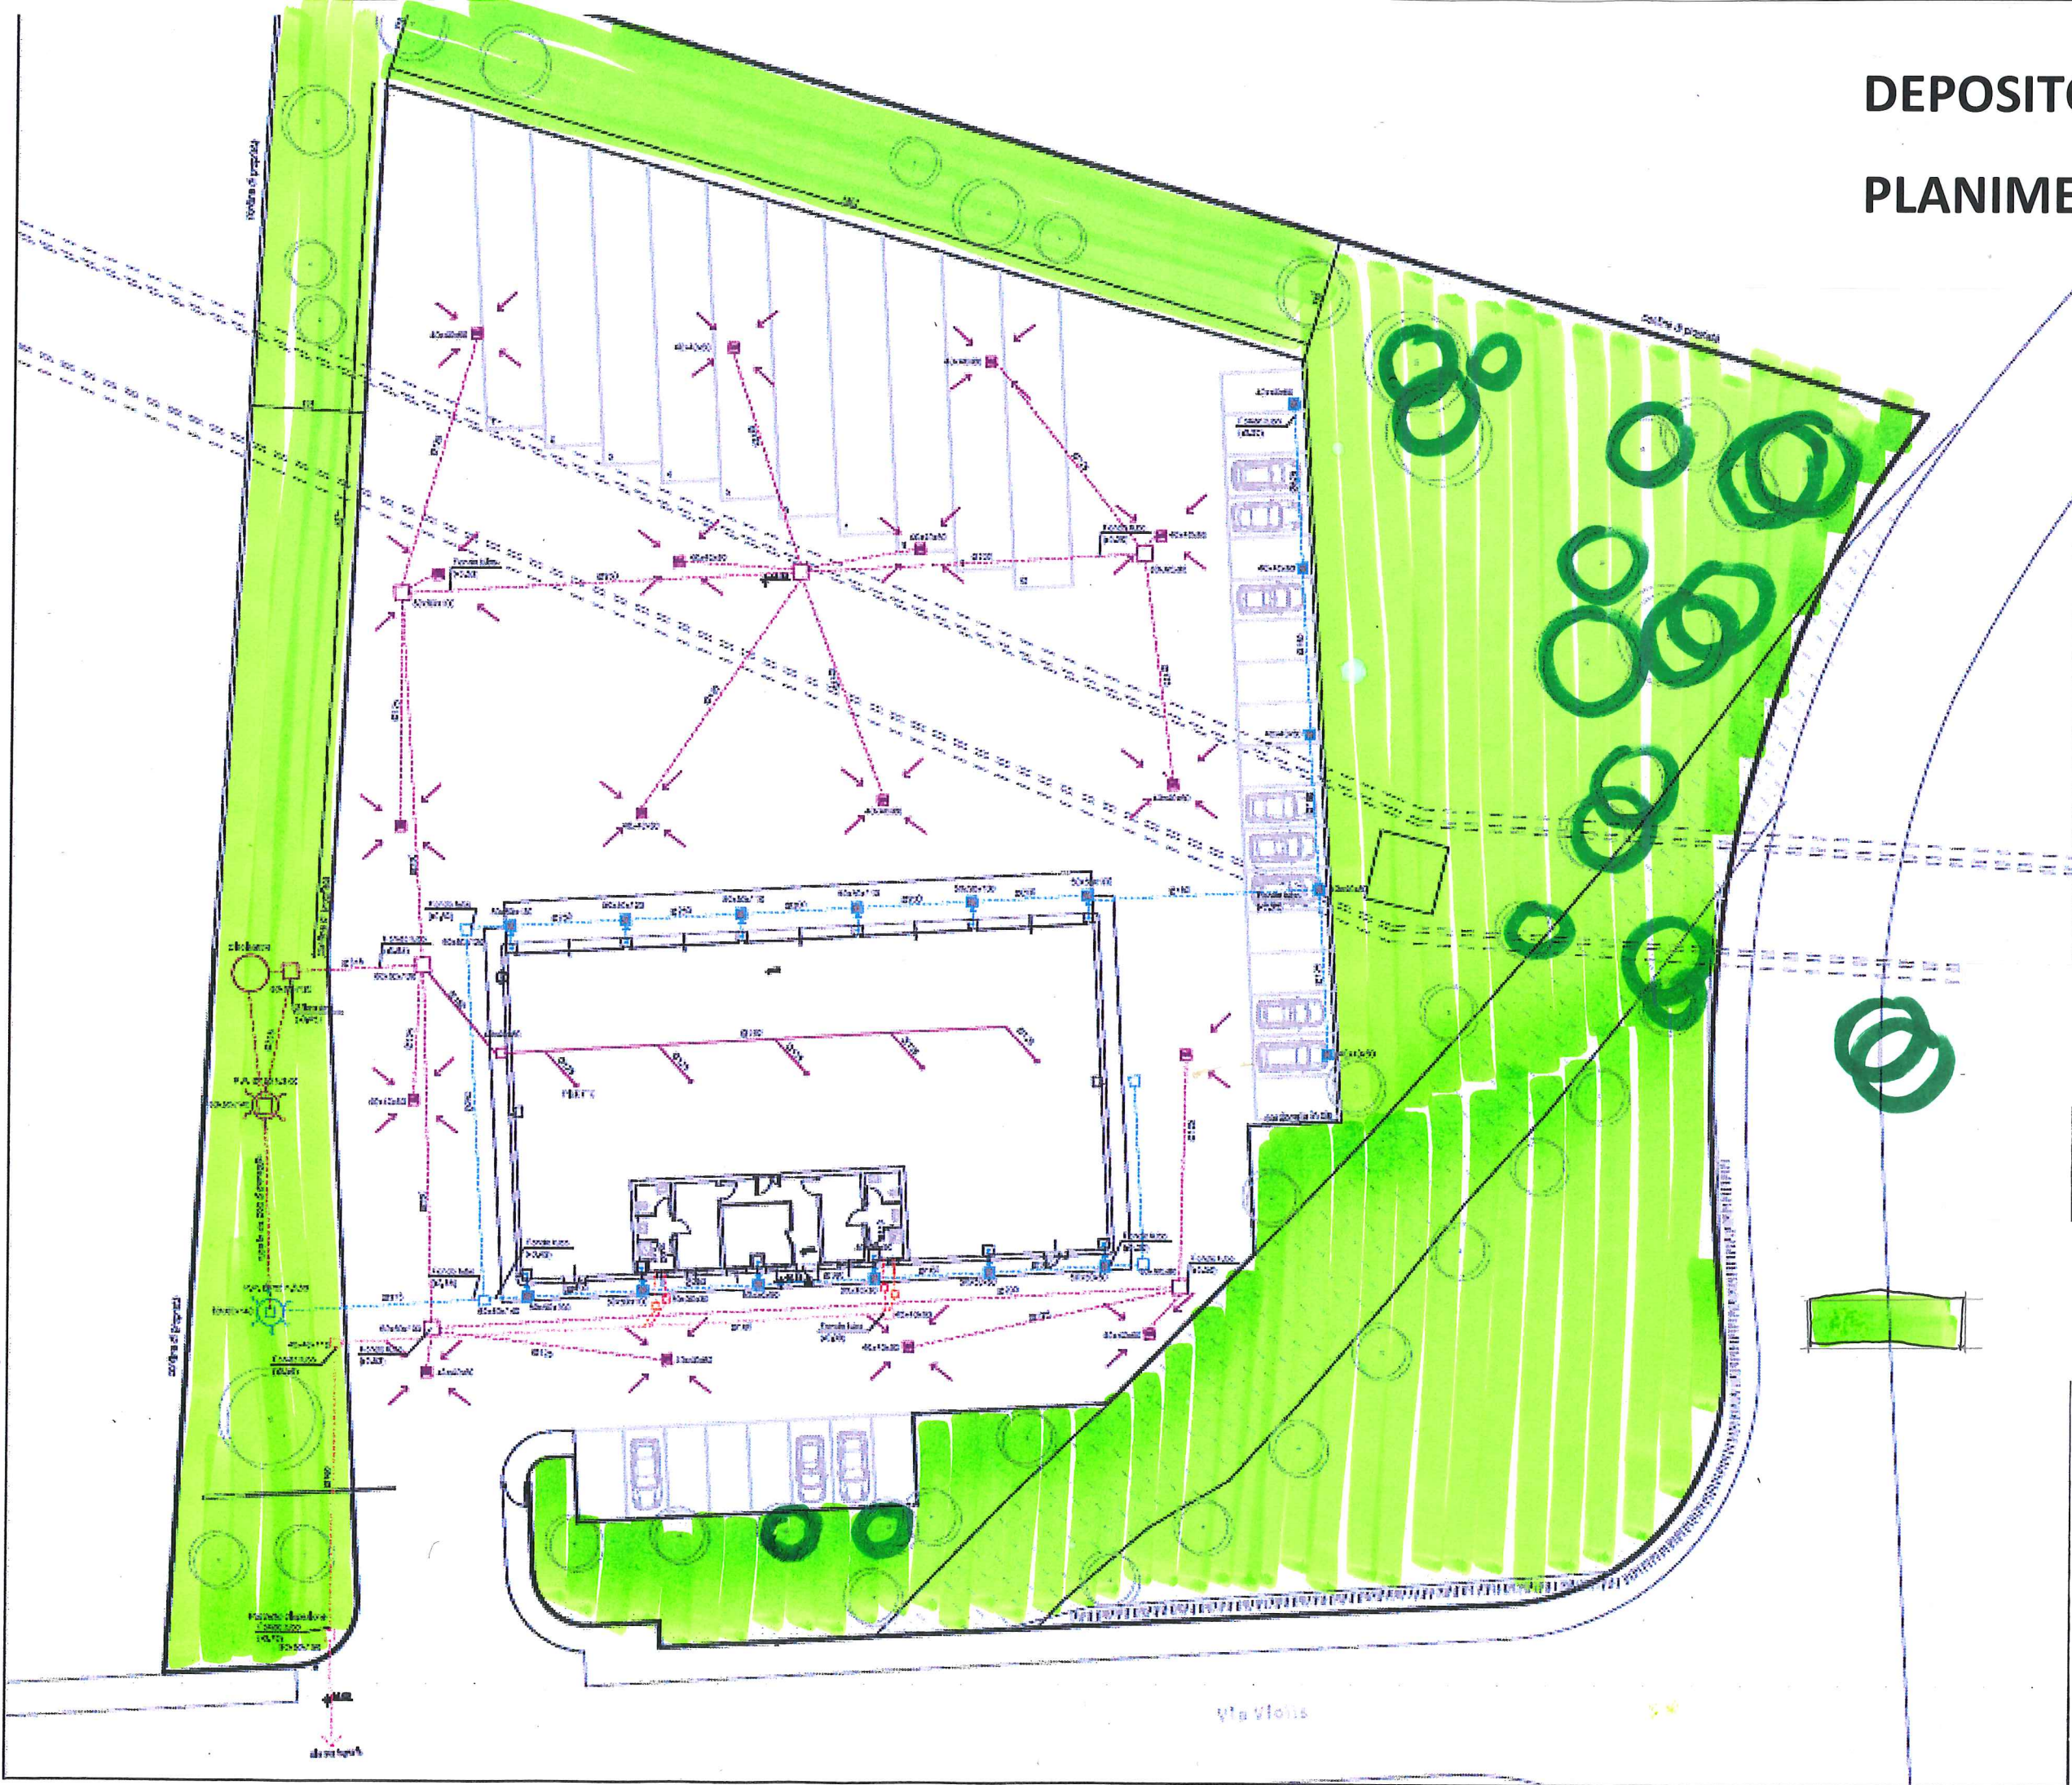

ALBERI A MEDIO-ALTO FUSTO
n° 34 + 2

SUPERFICE A PRATO
MQ. 3.900 circa

15/11/2016